

DECRETO Nº 580/2015,

DE 29 DE DEZEMBRO DE 2015.

“Dispõe sobre rememoração de área particular e dá outras providências”.

O PREFEITO MUNICIPAL DE ABADIA DE GOIÁS no uso de suas atribuições legais, tendo em vista o que lhe confere a Lei Municipal Nº 212/2003, de 16 de dezembro de 2003, em seu Art. 275 e Lei Municipal Nº 557/2015.

**DECRETA**

Art. 1º. Fica, por força deste Decreto, aprovado o rememoração do imóvel de propriedade do Sr. Odair Oliveira da Cruz, localizado a Rua NA- 02 Quadra 09 Lote 19 e Lote 20 – Jardim Nova Abadia – Abadia de Goiás – GO que passa a ter as seguintes características:

**SITUAÇÃO ATUAL**

**LOTE: 19**

**ÁREA: 495,06m<sup>2</sup>.**

FRENTE: 6,38m para a Rua NA-02;

CHANFRADO: 8,20m

FUNDO: 22,40m confrontando com os lotes 17 e 18;

LADO DIREITO: 30,00m confrontando com o lote 20;

LADO ESQUERDO: 26,96m confrontando com a Rua José Mendes Moreira;

**LOTE: 20**

**ÁREA: 360,00m<sup>2</sup>.**

FRENTE: 12,00m para a Rua NA-02;

FUNDO: 12,00m confrontando com o lote 16;

LADO DIREITO: 30,00m confrontando com o lote 21;

LADO ESQUERDO: 30,00m confrontando com o Lote 19;

**SITUAÇÃO REMEMBRADA**

**LOTE: 19/20**

**ÁREA: 855,06m<sup>2</sup>.**

FRENTE: 18,38m para a Rua NA-02;

CHANFRADO: 8,20m

FUNDO: 34,40 m confrontando com os lotes 16, 17 e 18;

LADO DIREITO: 30,00m confrontando com o lote 21;

LADO ESQUERDO: 26,96m confrontando com a rua José Mendes Moreira;

Raimundo Gomes e Silva  
Prefeito Municipal

Art. 2º - Este decreto entra em vigor na data de sua publicação. Revogam-se as disposições em contrário.

GABINETE DO PREFEITO MUNICIPAL DE ABADIA DE GOIÁS, aos 29 (vinte e nove) dias do mês de dezembro de 2015.

Registre-se. Publique-se. Cumpra-se.



**ROMES GOMES E SILVA**  
Prefeito Municipal

Art. 2º - Este decreto entra em vigor na data de sua publicação. Revogam-se as disposições em contrário.

GABINETE DO Romes Gomes e Silva  
Prefeito Municipal  
Abadia de Goiás, aos 29 (vinte e nove) dias do mês de dezembro de 2015.

Registre-se. Publique-se. Cumpra-se.

Prefeitura Munic. de Abadia de Goiás  
Certifico que o Presente ato foi  
Publicado no Placar desta  
Prefeitura, Nesta data:  
Abadia de Goiás: 29/12/2015  
*William Paiva da Silva*  
Secretário de Administração

# REQUERIMENTO


Exmo Senhor

**Romes Gomes e Silva**

Prefeito de Abadia de Goiás

**ODAIR OLIVEIRA DA CRUZ**, brasileiro, portador do RG nº 3349401 DGPC-GO, CPF nº 812.499.501-04, residente e domiciliado na Av. José Mendonça Qd. 02 Lt. 21 – Jardim Nova Abadia – Abadia de Goiás, venho, com o devido respeito e acatamento à presença de Vossa Excelência para requerer o remembramento e desmembramento dos lotes 19 e 20 da Quadra 09, do Setor Jardim Nova Abadia, de acordo com os memoriais descritivos anexos, de acordo com a Lei Municipal nº 557/2015.

Atenciosamente,

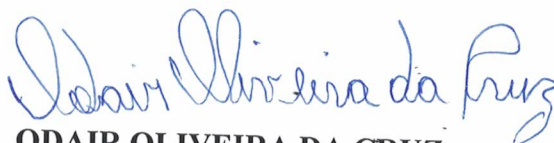

**ODAIR OLIVEIRA DA CRUZ**

**CPF nº 812.499.501-04**

PROIBIDO PLASTIFICAR

784778702

VÁLIDA EM TODO O TERRITÓRIO NACIONAL

784778702

VÁLIDA

REPÚBLICA FEDERATIVA DO BRASIL  
MINISTÉRIO DAS CIDADES  
DEPARTAMENTO NACIONAL DE TRANSITO  
CARTEIRA NACIONAL DE HABILITACAO

NOME  
ODAIR OLIVEIRA DA CRUZ



DOC. IDENTIDADE / ORIG. EMISSOR / UF  
3349401D/SP/GO

CPF  
812.499.501-04

DATA NASCIMENTO  
14/07/1976

MUNICÍPIO  
LIBERATO AUGUSTINHO  
DE OLIVEIRA  
MOCARDINA DOMINGAS  
DA CRUZ

PERMISSÃO  
ACQ. CRT. (M) AS

Nº REGISTRO  
01535614883

VÁLIDA DE  
02/07/2018

1ª HABILITACAO  
21/11/2000

OBSERVAÇÕES

LOCAL  
GOTANTIA, GO

ASSINATURA DO PORTADOR

*Odair Oliveira da Cruz*

DATA EMISSAO  
03/07/2013

ASSINATURA DO EMISSOR

*[Signature]*

57014840195  
60066304113

DEPARTAMENTO NACIONAL DE TRANSITO  
CARTEIRA NACIONAL DE HABILITACAO







Anotação de Responsabilidade Técnica - ART  
Lei nº 6.496, de 7 de dezembro de 1977

**CREA-GO**

**ART Obra ou serviço**  
**1020150227357**

Conselho Regional de Engenharia e Agronomia de Goiás

1. Responsável Técnico				
<b>PAULO GOMES DE SOUZA</b>	RNP: 1010195301			
Título profissional: <b>Tecnólogo em Agrimensura</b>	Registro: 19976/D-GO			
2. Dados do Contrato				
Contratante: <b>ODAIR OLIVEIRA DA CRUZ</b>	CPF/CNPJ: 812.499.501-04			
Rua <b>JOSÉ MENDES MOREIRA, N° SN</b>	Bairro: JARDIM NOVA ABADIA CEP: 75345-000			
Quadra: 09 Lote: 19 Complemento:	Cidade: ABADIA DE GOIÁS-GO			
E-Mail:	Fone: (62)85478240			
Contrato: 000	Celebrado em: 26/12/2015			
	Valor Obra/Serviço R\$: 500,00			
	Tipo de contratante: Pessoa física			
Ação institucional: Nenhuma/Não Aplicável				
3. Dados da Obra/Serviço				
Rua <b>JOSÉ MENDES MOREIRA COM RUA NA-02, N° SN</b>	Bairro: JARDIM NOVA ABADIA CEP: 75345-000			
Quadra: 09 Lote: 19 E 20 Complemento:	Cidade: ABADIA DE GOIÁS-GO			
Data de Início: 28/12/2015	Previsão término: 29/12/2015			
Finalidade: <b>Residencial</b>				
Proprietário: <b>ODAIR OLIVEIRA DA CRUZ</b>	CPF/CNPJ: 812.499.501-04			
E-Mail:	Fone: (62) 85478240			
4. Atividade Técnica				
<b>ATUACAO</b>	<b>Quantidade Unidade</b>			
LEVANTAMENTO TOPOGRAFIA	855,06 METROS QUADRADOS			
<i>O registro da A.R.T. não obriga ao CREA-GO a emitir a Certidão de Acervo Técnico (C.A.T.), a confecção e emissão do documento apenas ocorrerá se as atividades declaradas na A.R.T. forem condizentes com as atribuições do Profissional. As informações constantes desta ART são de responsabilidade do(a) profissional. Este documento poderá, a qualquer tempo, ter seus dados, preenchimento e atribuições profissionais conferidos pelo CREA-GO.</i>				
<i>Após a conclusão das atividades técnicas o profissional deverá proceder a baixa desta ART</i>				
5. Observações				
LEVANTAMENTO TOPOGRÁFICO, ELABORAÇÃO DE PLANTAS E MEMORIAIS DESCRITIVOS DOS IMÓVEIS SUPRA CITADOS, COM O OBJETIVO DE PROMOVER O REMEMBRAMENTO E DESMEMBRAMENTO DOS MESMOS.				
6. Declarações				
Acessibilidade: Não: Declaro que as regras de acessibilidade previstas nas normas técnicas da ABNT, na legislação específica e no Decreto nº 5.296, de 2 de dezembro de 2004, não se aplicam às atividades profissionais acima relacionadas.				
7. Entidade de Classe	9. Informações			
NENHUMA	- A ART é válida somente após a conferência e o CREA-GO receber a informação do PAGAMENTO PELO BANCO.			
8. Assinaturas	- A autenticidade deste documento pode ser verificada no site <a href="http://www.crea-go.org.br">www.crea-go.org.br</a> .			
Declaro serem verdadeiras as informações acima	- A guarda da via assinada da ART será de responsabilidade do profissional e do contratante com o objetivo de documentar o vínculo contratual.			
<i>Paulo</i> 28 de 12 de 15	- Não é mais necessário enviar o documento original para o CREA-GO. O CREA-GO não mais afixará carimbo na nova ART.			
Local Data				
PAULO GOMES DE SOUZA - CPF: 794.326.891-15				
ODAIR OLIVEIRA DA CRUZ - CPF/CNPJ: 812.499.501-04				
	<a href="http://www.crea-go.org.br">www.crea-go.org.br</a> atendimento@crea-go.org.br			
	Tel: (62) 3221-6200 Fax: (62) 3221-6277			
Registrada em	Valor Pago	Boleto	Situação	
28/12/2015	R\$ 67,68	0115226124	Registrada/OK	Não Possui CAT





Anotação de Responsabilidade Técnica - ART  
Lei nº 6.496, de 7 de dezembro de 1977

**CREA-GO**

**ART Obra ou serviço**  
**1020150227357**



Conselho Regional de Engenharia e Agronomia de Goiás

1. Responsável Técnico	
<b>PAULO GOMES DE SOUZA</b>	RNP: 1010195301
Título profissional: <b>Tecnólogo em Agrimensura</b>	Registro: 19976/D-GO
2. Dados do Contrato	
Contratante: <b>ODAIR OLIVEIRA DA CRUZ</b>	CPF/CNPJ: <b>812.499.501-04</b>
Rua <b>JOSÉ MENDES MOREIRA, N° SN</b>	Bairro: <b>JARDIM NOVA ABADIA</b> CEP: <b>75345-000</b>
Quadra: <b>09 Lote: 19</b> Complemento:	Cidade: <b>ABADIA DE GOIÁS-GO</b>
E-Mail:	Fone: <b>(62)85478240</b>
Contrato: <b>000</b> Celebrado em: <b>26/12/2015</b>	Valor Obra/Serviço R\$: <b>500,00</b>
Ação institucional: <b>Nenhuma/Não Aplicável</b>	Tipo de contratante: <b>Pessoa física</b>
3. Dados da Obra/Serviço	
Rua <b>JOSÉ MENDES MOREIRA COM RUA NA-02, N° SN</b>	Bairro: <b>JARDIM NOVA ABADIA</b> CEP: <b>75345-000</b>
Quadra: <b>09 Lote: 19 E 20</b> Complemento:	Cidade: <b>ABADIA DE GOIÁS-GO</b>
Data de Início: <b>28/12/2015</b> Previsão término: <b>29/12/2015</b>	
Finalidade: <b>Residencial</b>	
Proprietário: <b>ODAIR OLIVEIRA DA CRUZ</b>	CPF/CNPJ: <b>812.499.501-04</b>
E-Mail:	Fone: <b>(62) 85478240</b>
4. Atividade Técnica	
<b>ATUACAO</b>	<b>Quantidade</b> <b>Unidade</b>
<b>LEVANTAMENTO TOPOGRAFIA</b>	<b>855,06 METROS QUADRADOS</b>
<i>O registro da A.R.T. não obriga ao CREA-GO a emitir a Certidão de Acervo Técnico (C.A.T.), a confecção e emissão do documento apenas ocorrerá se as atividades declaradas na A.R.T. forem condizentes com as atribuições do Profissional. As informações constantes desta ART são de responsabilidade do(a) profissional. Este documento poderá, a qualquer tempo, ter seus dados, preenchimento e atribuições profissionais conferidos pelo CREA-GO. Após a conclusão das atividades técnicas o profissional deverá proceder a baixa desta ART</i>	
5. Observações	
<b>LEVANTAMENTO TOPOGRÁFICO, ELABORAÇÃO DE PLANTAS E MEMORIAIS DESCRITIVOS DOS IMÓVEIS SUPRA CITADOS, COM O OBJETIVO DE PROMOVER O REMEMBRAMENTO E DESMEMBRAMENTO DOS MESMOS.</b>	
6. Declarações	
Acessibilidade: Não: Declaro que as regras de acessibilidade previstas nas normas técnicas da ABNT, na legislação específica e no Decreto nº 5.296, de 2 de dezembro de 2004, não se aplicam às atividades profissionais acima relacionadas.	
7. Entidade de Classe	9. Informações
<b>NENHUMA</b>	- A ART é válida somente após a conferência e o CREA-GO receber a informação do PAGAMENTO PELO BANCO.
8. Assinaturas	- A autenticidade deste documento pode ser verificada no site <a href="http://www.crea-go.org.br">www.crea-go.org.br</a> .
Declaro serem verdadeiras as informações acima	- A guarda da via assinada da ART será de responsabilidade do profissional e do contratante com o objetivo de documentar o vínculo contratual.
Local <u>Abadia</u> , <u>28</u> de <u>12</u> de <u>15</u>	- Não é mais necessário enviar o documento original para o CREA-GO. O CREA-GO não mais afixará carimbo na nova ART.
Data	
<u>Paulo</u>	
<b>PAULO GOMES DE SOUZA - CPF: 794.326.891-15</b>	
<b>ODAIR OLIVEIRA DA CRUZ - CPF/CNPJ: 812.499.501-04</b>	
	<a href="http://www.crea-go.org.br">www.crea-go.org.br</a> atendimento@crea-go.org.br
	Tel: (62) 3221-6200 Fax: (62) 3221-6277

Registrada em 28/12/2015	Valor Pago R\$ 67,68	Boleto 0115226124	Situação Registrada/OK	Não Possui CAT
-----------------------------	-------------------------	----------------------	---------------------------	----------------



NORTE

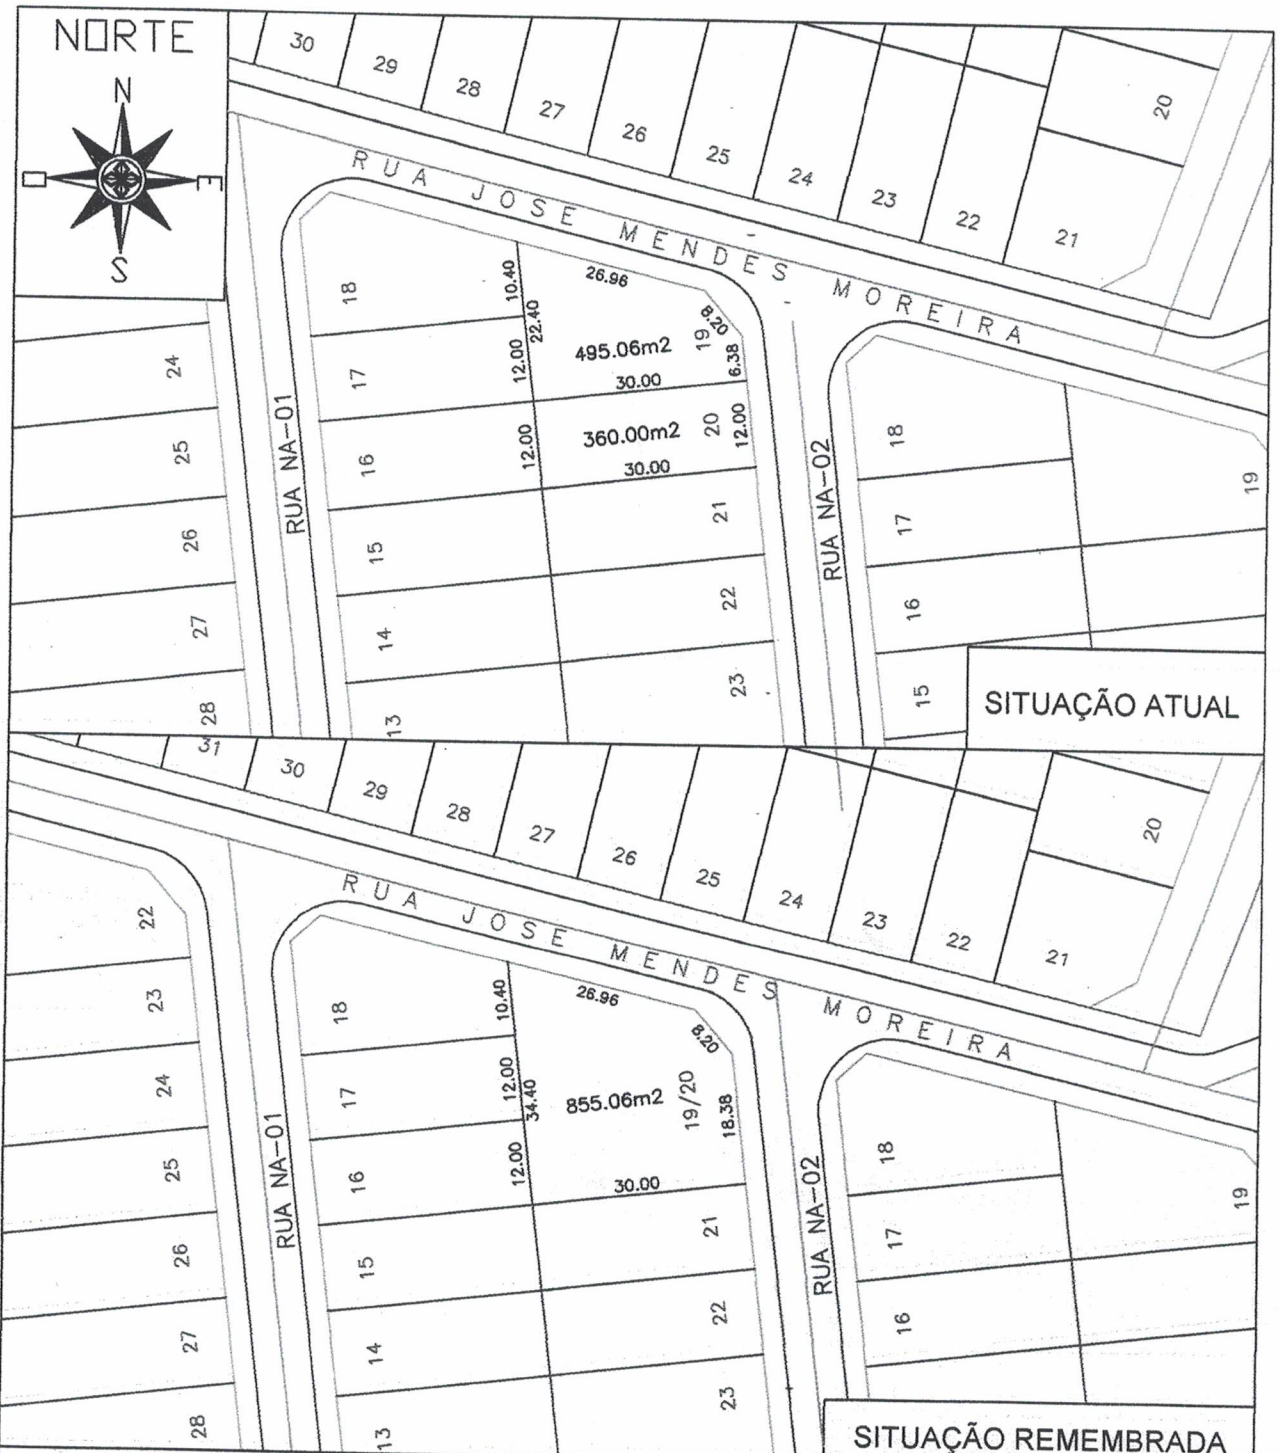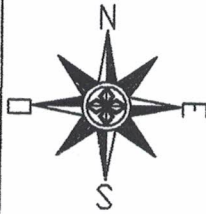

# REMEMBRAMENTO

RUA JOSÉ MENDES MOREIRA C/ RUA NA-02 QD. 09 LTS. 19 E 20 - JARDIM NOVA ABADIA

PROPRIETÁRIO:

ODAIR OLIVEIRA DA CRUZ

CIDADE:

ABADIA DE GOIÁS

ESTADO:

GOIÁS

ÁREA DO LOTE:

LOTE 19: 495.06 m2  
LOTE 20: 360.00 m2  
LOTE 19/20: 855.06 m2

RESP. TÉCNICO:

*Paulo*  
PAULO GOMES DE SOUZA  
Tecnólogo em Agrimensura  
CREA 19976 / D - GO

DATA:

19/12/2012


ESCALA:

1 / 1000

DESENHO:

Paulo Gomes de Souza

NORTE

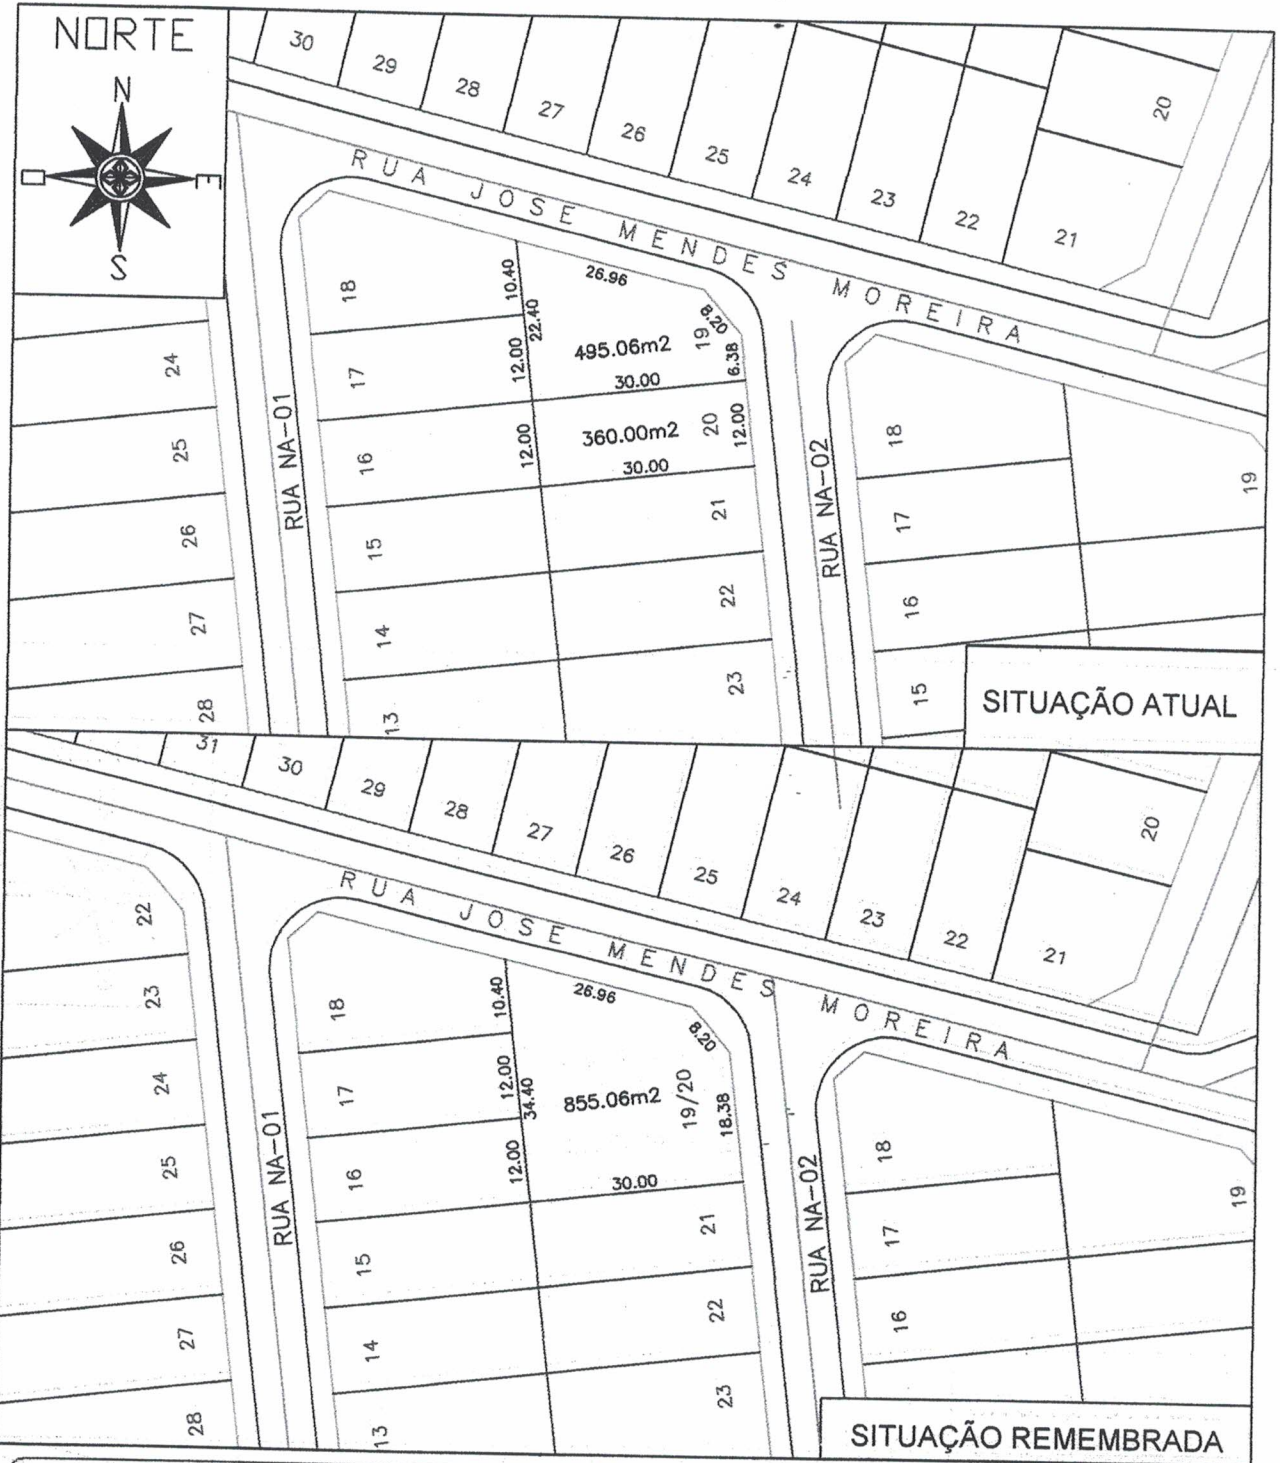

# REMEMPBRAMENTO

RUA JOSE MENDES MOREIRA C/ RUA NA-02 QD. 09 LTS. 19 E 20 - JARDIM NOVA ABADIA

PROPRIETÁRIO:

ODAIR OLIVEIRA DA CRUZ

CIDADE:

ABADIA DE GOIÁS


ESTADO:

GOIÁS

ÁREA DO LOTE:

LOTE 19: 495.06 m2  
LOTE 20: 360.00 m2  
LOTE 19/20: 855.06 m2

RESP. TÉCNICO:

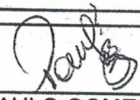  
PAULO GOMES DE SOUZA  
Tecnólogo em Agrimensura  
CREA 19976/D - GO

DATA:


19/12/2012

ESCALA:

1 / 1000

DESENHO:

Paulo Gomes de Souza

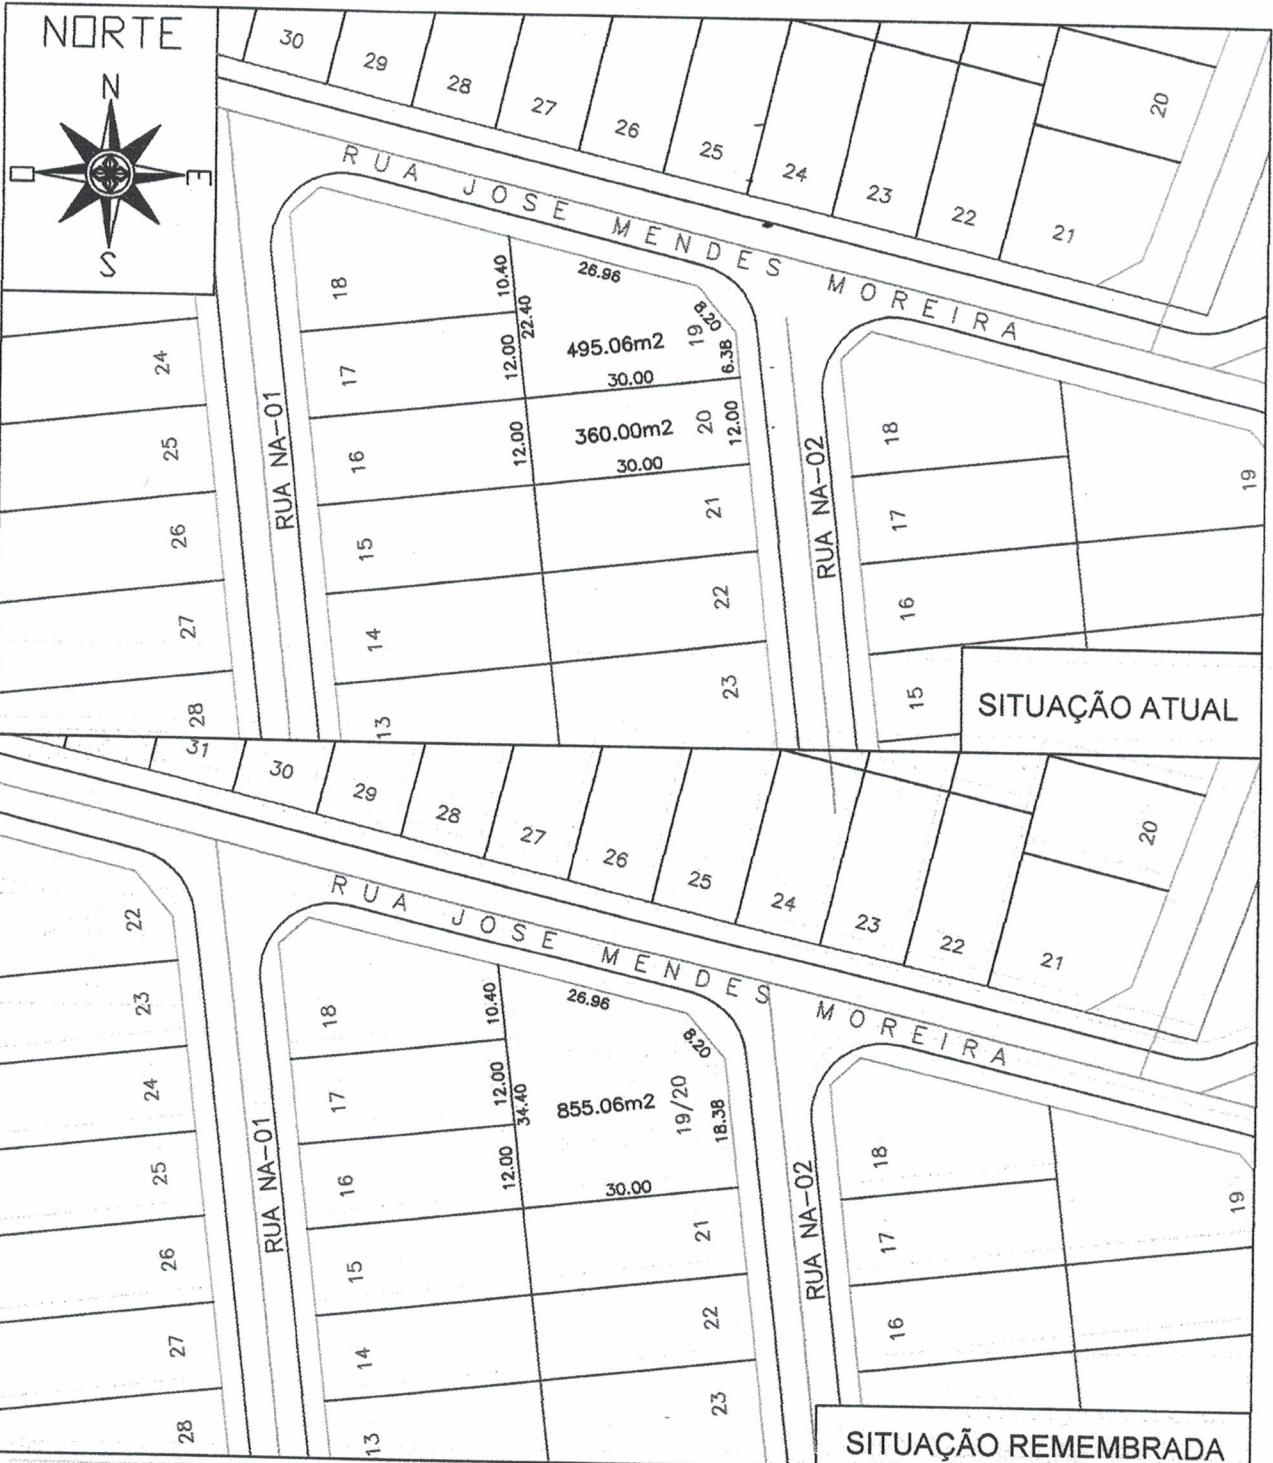

# REMEMBRAMENTO

RUA JOSÉ MENDES MOREIRA C/ RUA NA-02 QD. 09 LTS. 19 E 20 - JARDIM NOVA ABADIA

PROPRIETÁRIO:

ODAIR OLIVEIRA DA CRUZ

CIDADE:

ABADIA DE GOIÁS

ESTADO:

GOIÁS

ÁREA DO LOTE:

LOTE 19: 495.06 m2  
 LOTE 20: 360.00 m2  
 LOTE 19/20: 855.06 m2

RESP. TÉCNICO:

*Paulo*  
 PAULO GOMES DE SOUZA  
 Técnico em Agrimensura  
 CREA 19976/D - GO

DATA:

19/12/2012

ESCALA:

1 / 1000

DESENHO:

Paulo Gomes de Souza

# REQUERIMENTO

Exmo Senhor

**Romes Gomes e Silva**

Prefeito de Abadia de Goiás

**ODAIR OLIVEIRA DA CRUZ**, brasileiro, portador do RG nº 3349401 DGPC-GO, CPF nº 812.499.501-04, residente e domiciliado na Av. José Mendonça Qd. 02 Lt. 21 – Jardim Nova Abadia – Abadia de Goiás, venho, com o devido respeito e acatamento à presença de Vossa Excelência para requerer o remembramento e desmembramento dos lotes 19 e 20 da Quadra 09, do Setor Jardim Nova Abadia, de acordo com os memoriais descritivos anexos, de acordo com a Lei Municipal nº 557/2015.

Atenciosamente,



**ODAIR OLIVEIRA DA CRUZ**

CPF nº 812.499.501-04

# MEMORIAL DESCRITIVO

**LOCAL:** Rua NA-02 Qd. 09 Lt. 19 e Lt. 20 – Jardim Nova Abadia

**CIDADE:** Abadia de Goiás –GO

**PROPRIETÁRIO:** ODAIR OLIVEIRA DA CRUZ

**OBJETIVO:** REMEMBRAMENTO

## DESCRIÇÃO

### SITUAÇÃO ATUAL

**LOTE: 19**

**ÁREA: 495,06 m<sup>2</sup>**

FRENTE: 6,38 m para a rua NA-02;

CHANFRADO: 8,20 m

FUNDO: 22,40m confrontando com os Lotes 17 e 18;

LADO DIREITO: 30,00 m confrontando com o Lote 20;

LADO ESQUERDO: 26,96 m confrontando com a rua José Mendes Moreira.

**LOTE: 20**

**ÁREA: 360,00 m<sup>2</sup>**

FRENTE: 12,00m para a rua NA-02;

FUNDO: 12,00m confrontando com o Lote 16;

LADO DIREITO: 30,00m confrontando com o Lote 21;

LADO ESQUERDO: 30,00m confrontando com o Lote 19.

### SITUAÇÃO REMEMBRADA

**LOTE: 19/20**

**ÁREA: 855,06m<sup>2</sup>**

FRENTE: 18,38m para a rua NA-02;

CHANFRADO: 8,20 m

FUNDO: 34,40m confrontando com os Lotes 16, 17 e 18;

LADO DIREITO: 30,00 m confrontando com o Lote 21;

LADO ESQUERDO: 26,96 m confrontando com a rua José Mendes Moreira.

Abadia de Goiás, 26 de dezembro de 2015.

RT. \_\_\_\_\_



Paulo Gomes de Souza  
Tecnólogo em Agrimensura  
CREA 19976/D – GO